


**DAL BENE CONFISCATO AL BENE COMUNE
L'UTOPIA CONCRETA DI UN LUOGO PER IL RINASCIMENTO SOCIALE
UN PROGETTO DEDICATO A GIORGIO AMBROSOLI
STATO DI PROGETTO**



VISTA NORD-OVEST

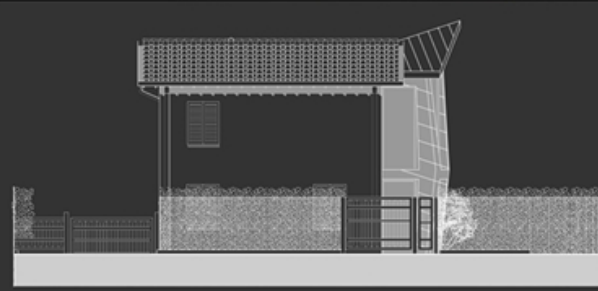


PROSPETTO NORD-VEDUTA DA VIA DI VITTORIO




PROSPETTO SUD




PIANO TERRA

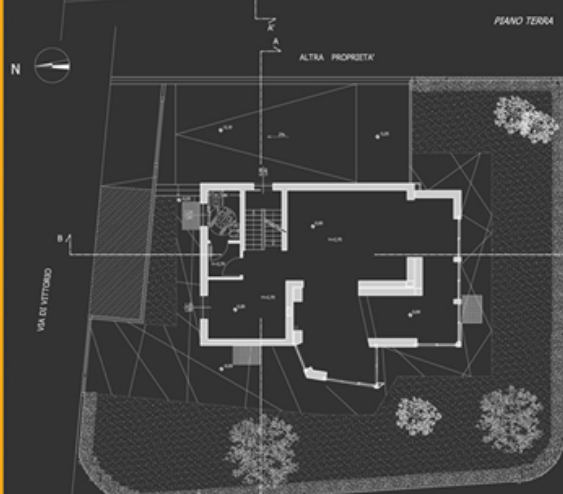

VISTA SUD-OVEST

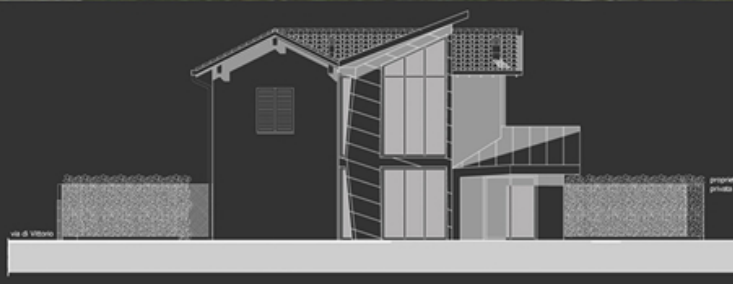

PROSPETTO OVEST

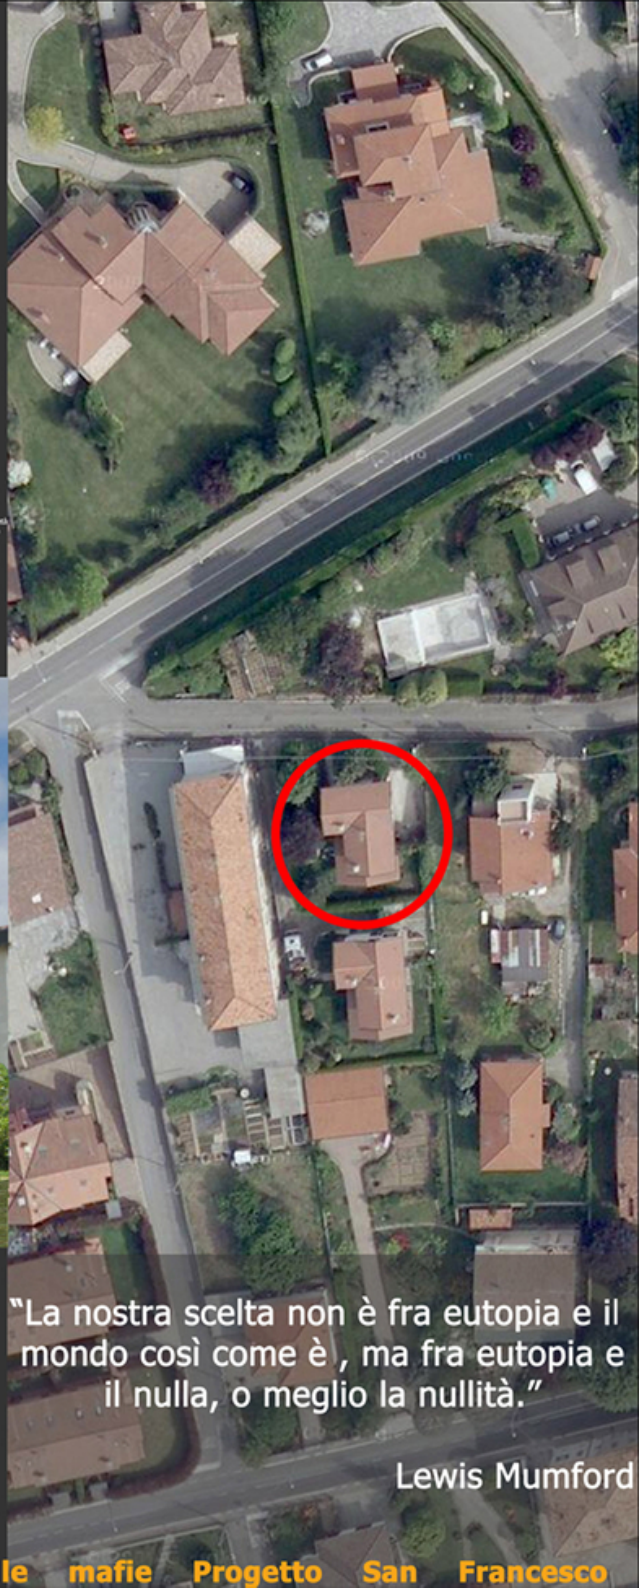

"La nostra scelta non è fra eutopia e il mondo così come è, ma fra eutopia e il nulla, o meglio la nullità."

Lewis Mumford

PROGETTO SAN FRANCESCO
CENTRO STUDI SOCIALI CONTRO LE MAFIE GERMENATE